布佐小学校入口交差点改良事業

○事業全体図
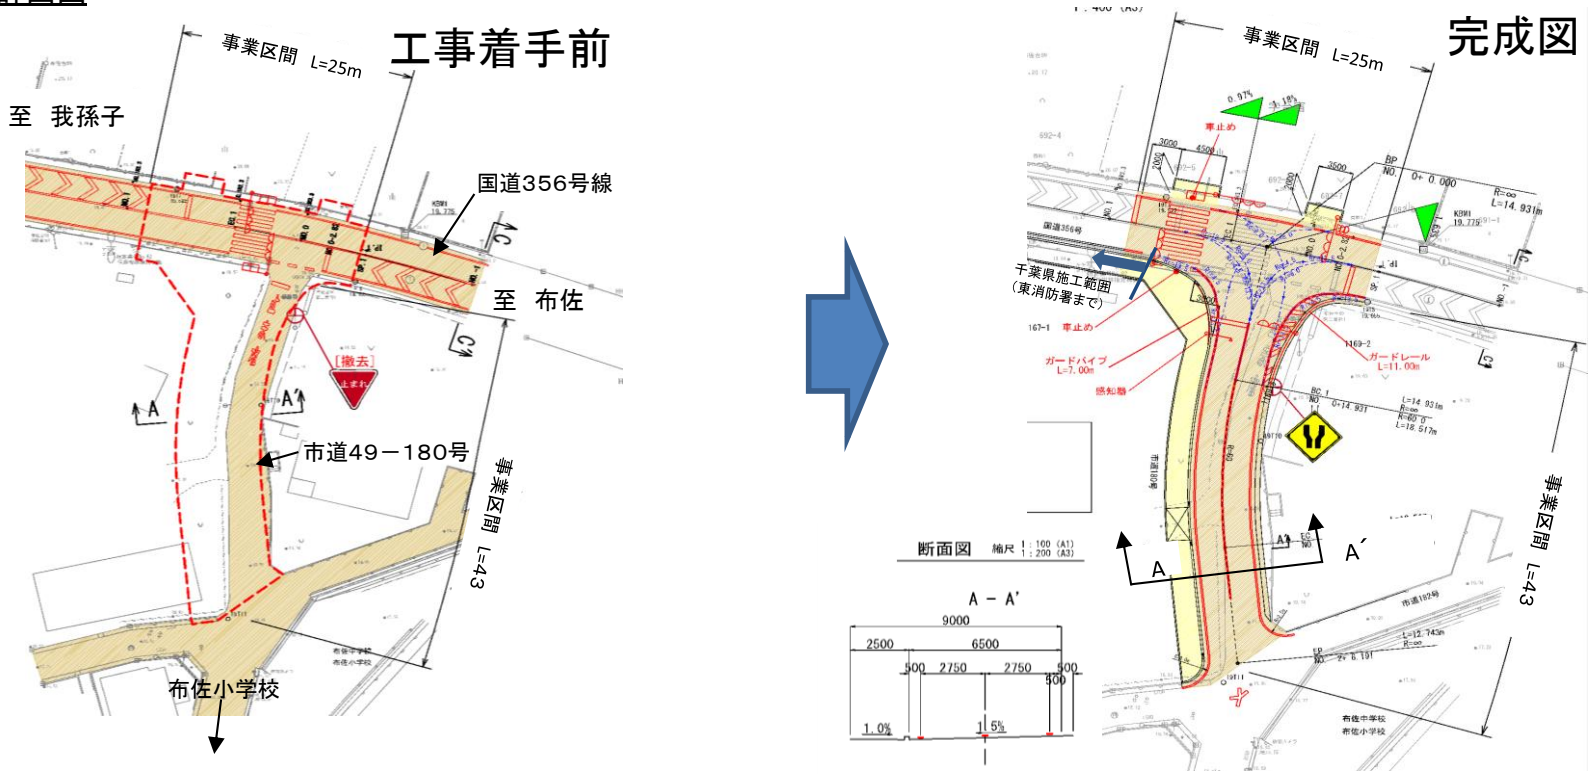
○市事業範囲計画図